



1階

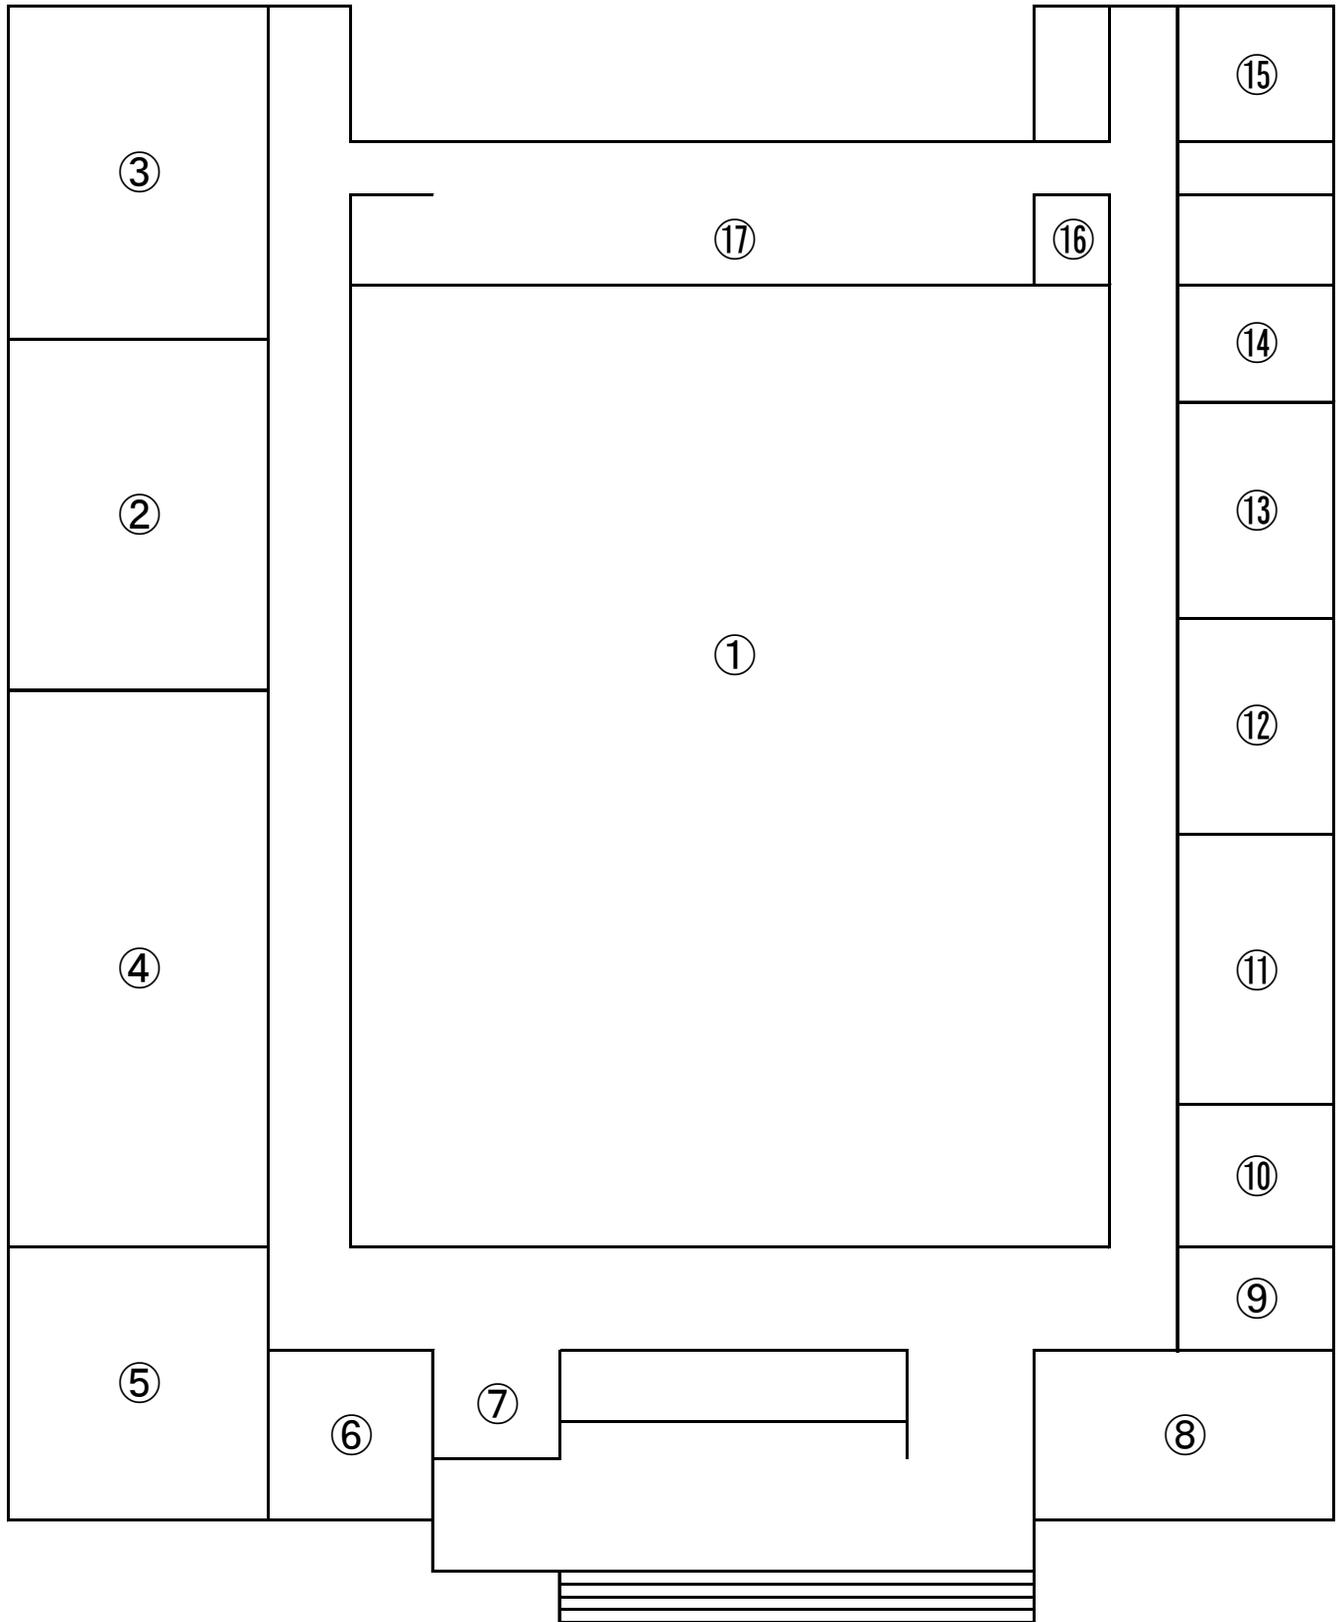

- | | | | |
|---|---|---|---------------|
| ① | アリーナ
バスケットボール 2面
バレーボール 2面
バドミントン 8面 | ⑨ | 医務室 |
| ② | 柔道場 | ⑩ | 会議室
(20人用) |
| ③ | 剣道場 | ⑪ | 談話室 |
| ④ | 器具室 | ⑫ | 男子更衣室 |
| ⑤ | トレーニング室 | ⑬ | 女子更衣室 |
| ⑥ | トイレ
(身障者用含む) | ⑭ | トイレ |
| ⑦ | 談話コーナー | ⑮ | 倉庫 |
| ⑧ | 事務室 | ⑯ | 放送室 |
| | | ⑰ | ステージ |

2階

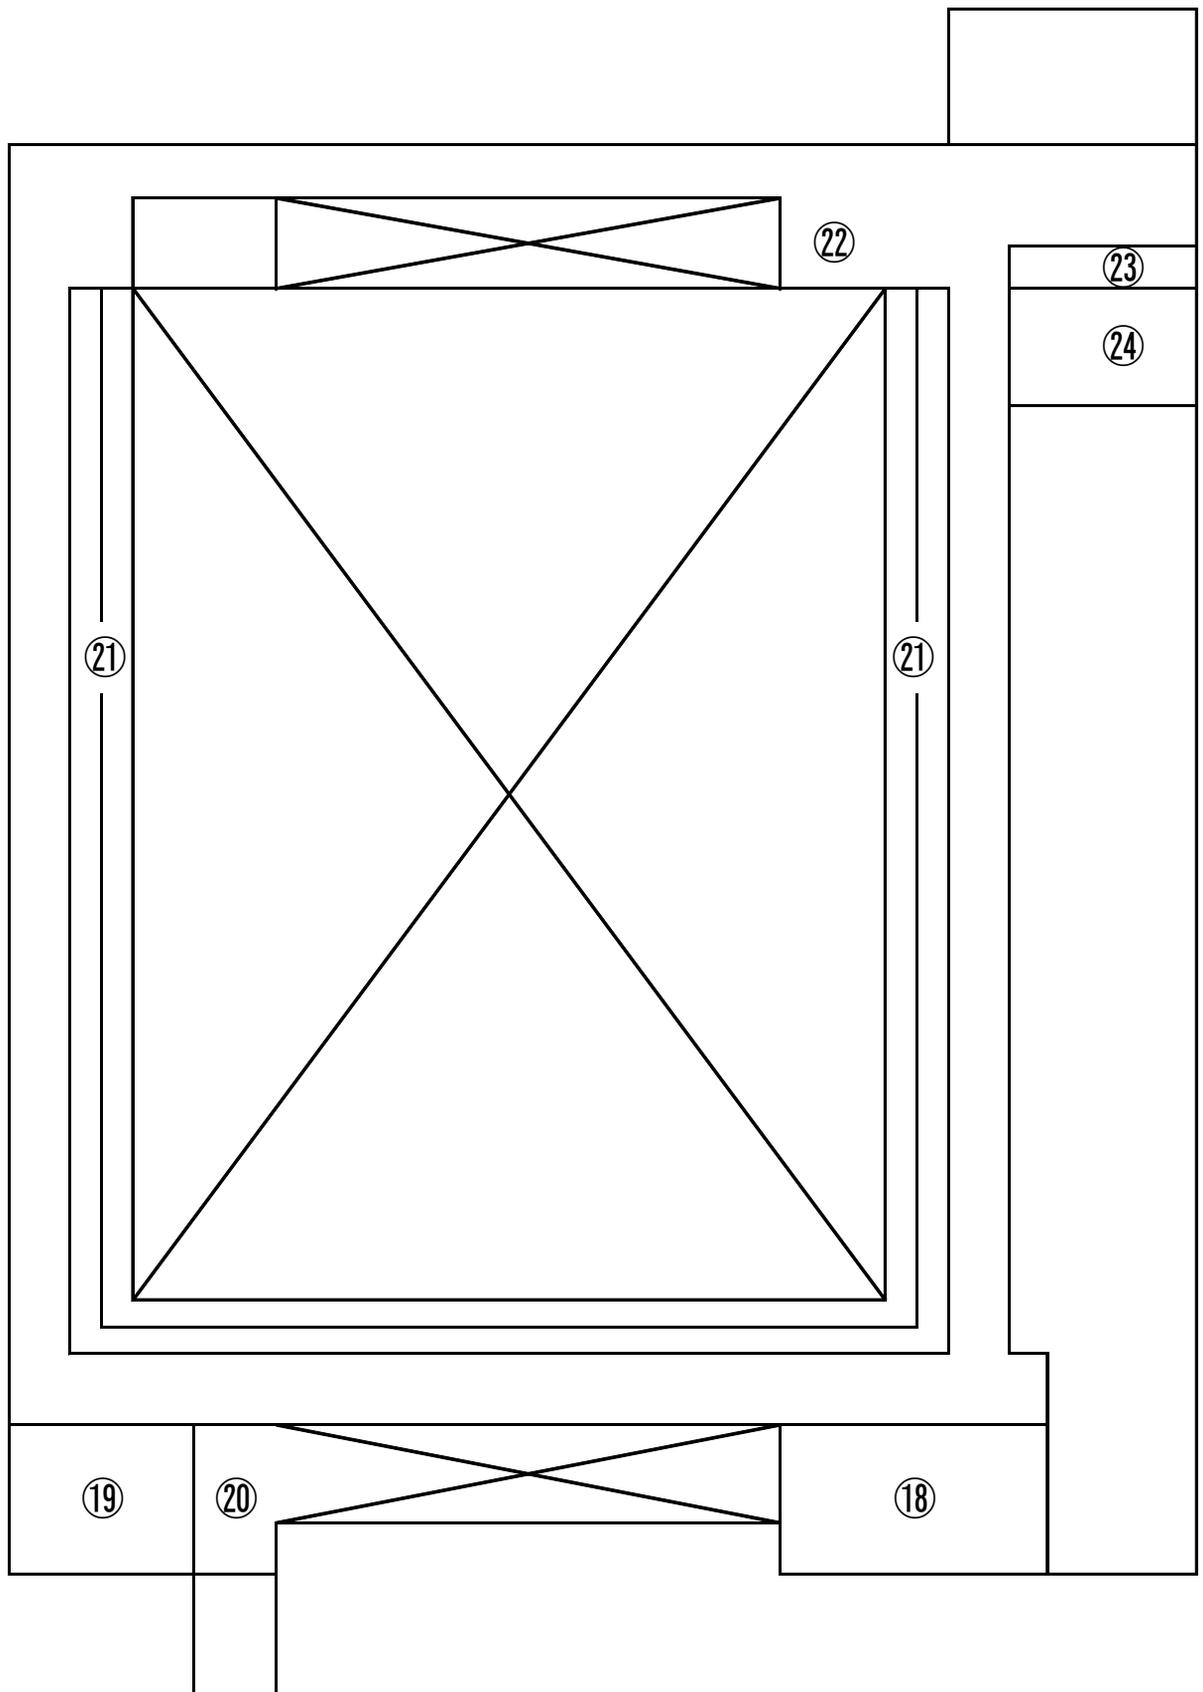

- ⑱ 会議室 (80人用)
- ⑲ トイレ
- ⑳ 2階玄関
- ㉑ ギャラリー席 (固定392席)
- ㉒ 談話コーナー
- ㉓ 倉庫
- ㉔ トイレ